


פיזור תחנות דלק

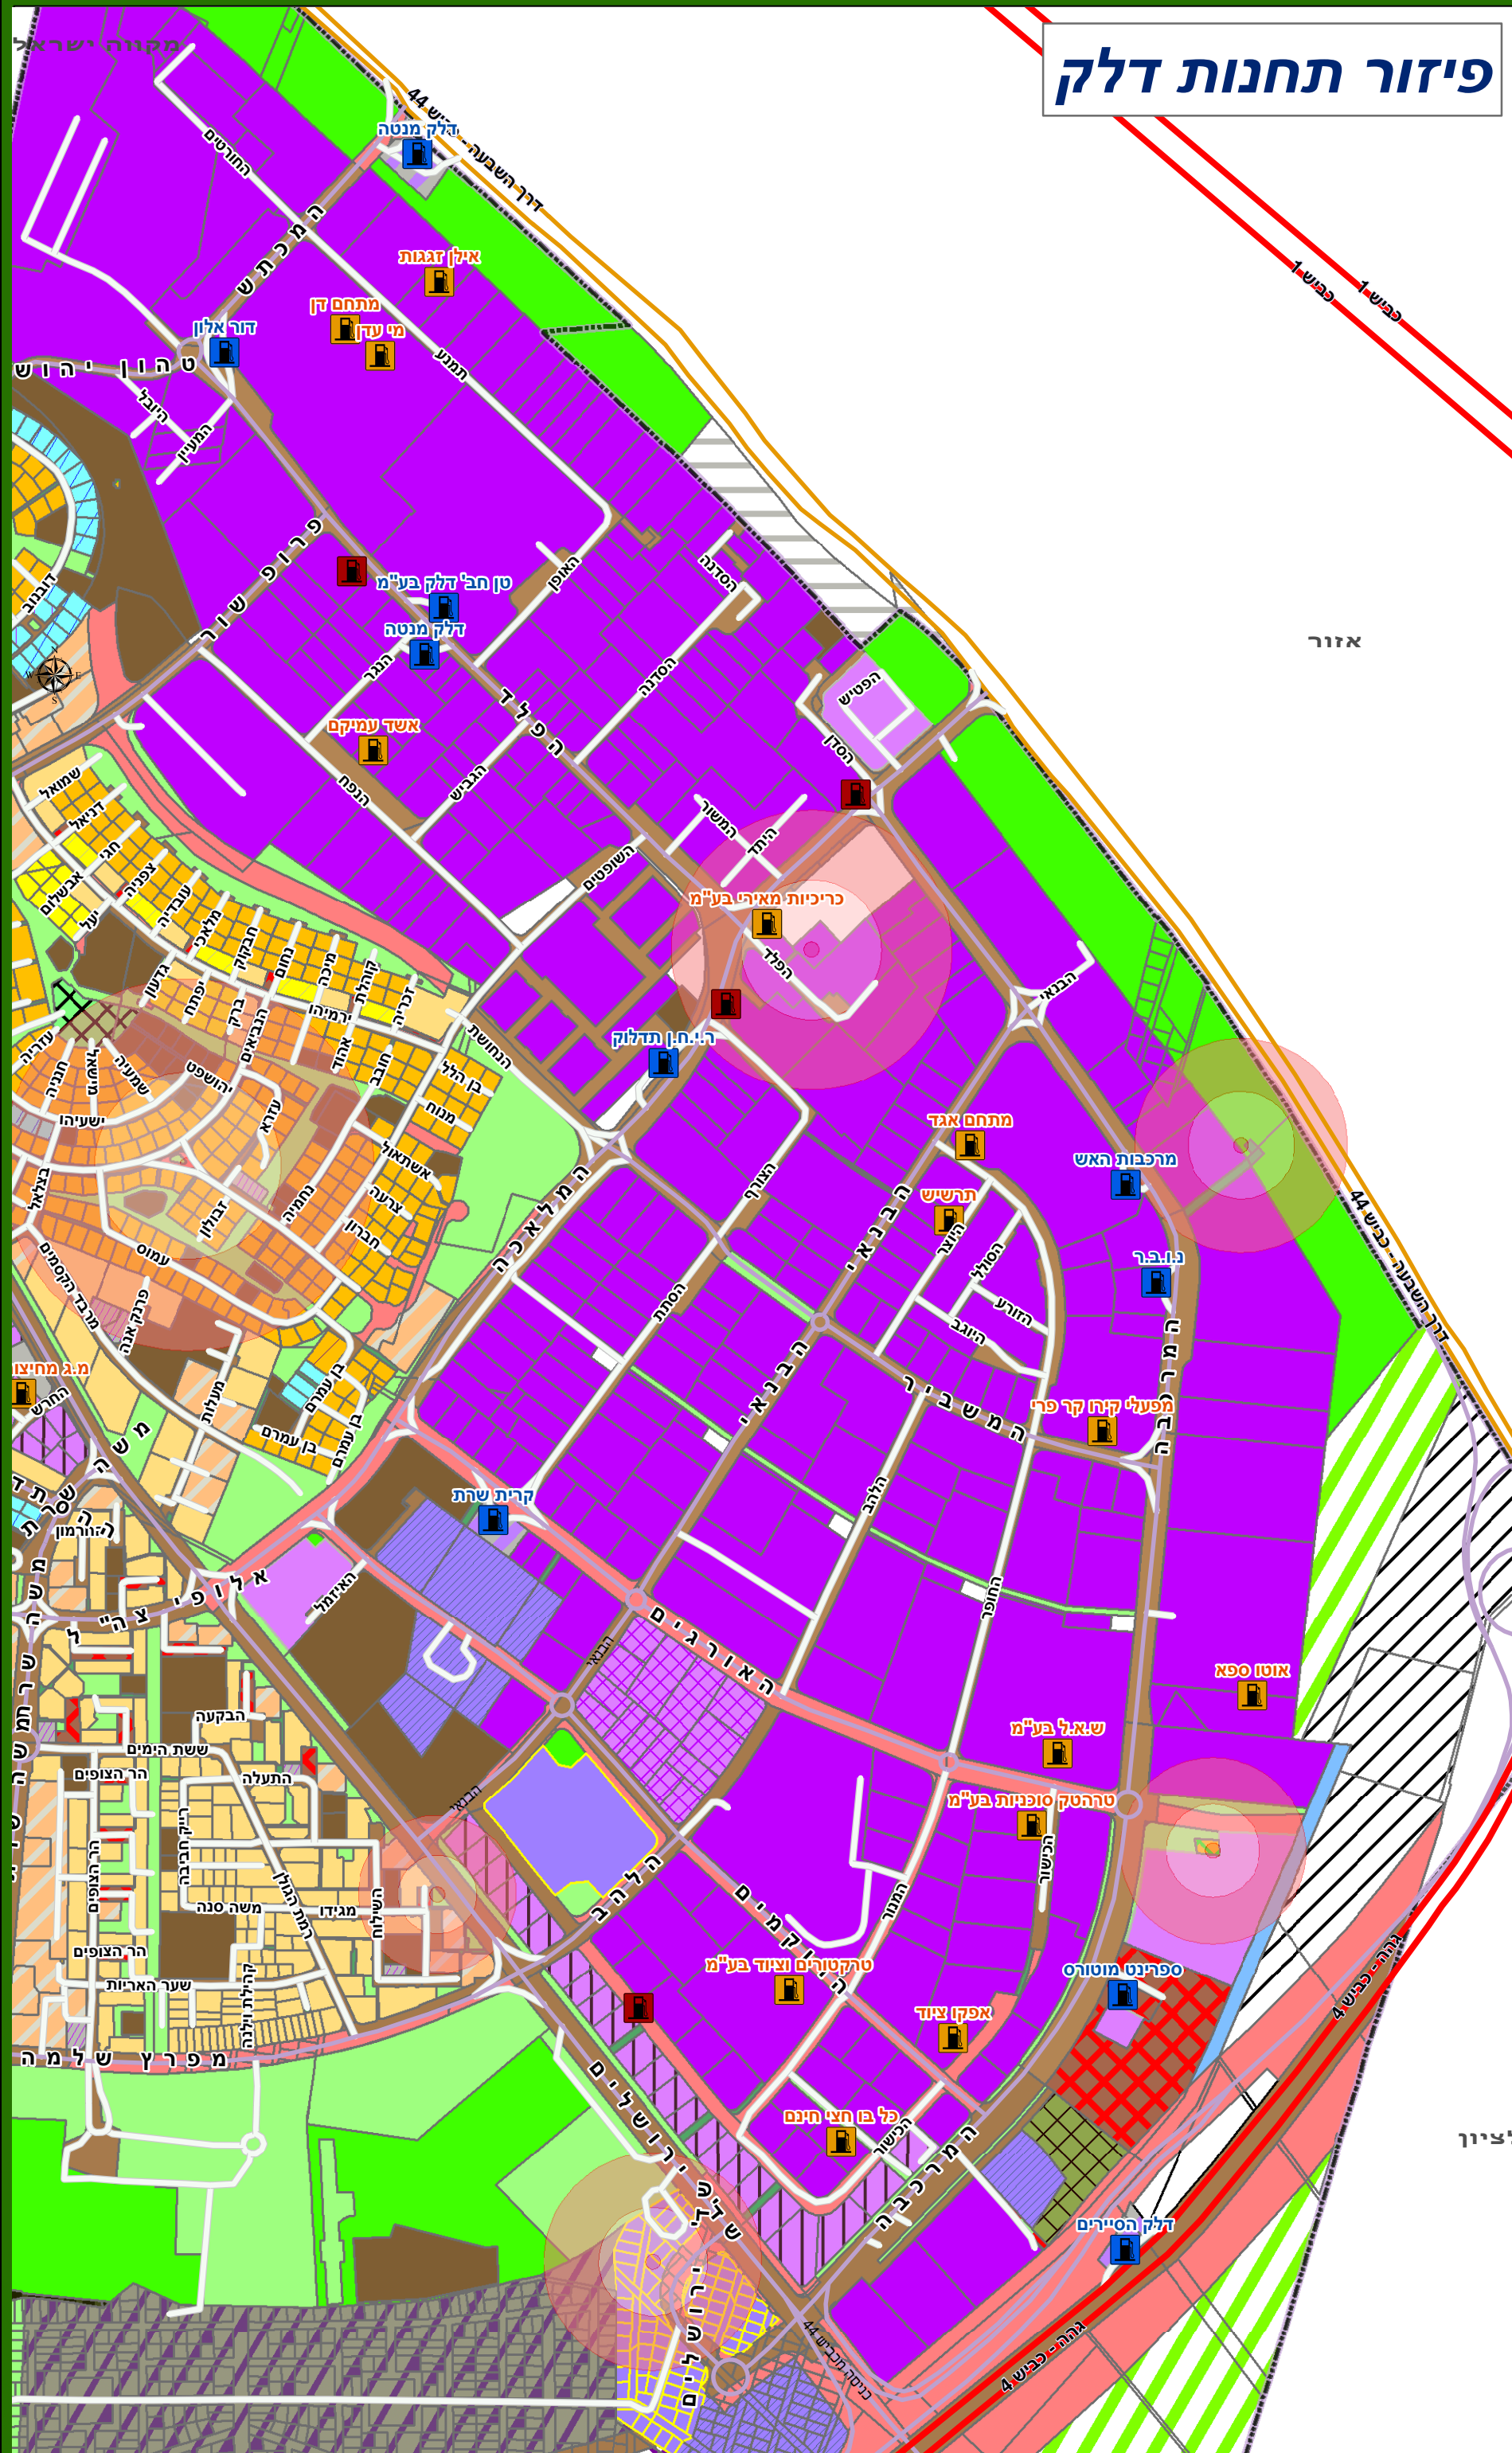

מקרא	
	תחנות דלק עמי
	תחנות ציבוריות
	תחנה בתכנון
	רדיוס מגן
	רדיוס א'
	רדיוס ב'
	רדיוס ג'
	ישדי קרקע
	מגורים א
	מגורים ג
	תעשייה קלה ומלאכה
	עירוב מעורב
	מבנים ומסודות ציבור
	מבנים ומסודות ציבור לחינוך
	מסחר ומשרדים
	דרך קיימת מאושרת
	דרך מוצעת
	אזור מגורים א
	אזור מגורים ב
	אזור מגורים ג
	מגורים מיוחד א
	מגורים מיוחד ב
	מגורים מיוחד ג
	מגורים מיוחד ד
	מגורים מיוחד יחד מסחרית
	מגורים מיוחד
	ציבורי פתוח קיים
	שטח פרטי פתוח
	מעבר להולכי רגל
	בניין ציבור
	שטח למסוד
	אזור מסחרי
	אזור תעשייה
	שפוחות טבע
	מגורים 3-4 קומות
	מגורים 2-3 קומות
	אז. מלונאות וענפי
	אזור מסחר מגורים
	שטח לפרלציה
	תחנת אוטובוסים
	מרכז אזרחי
	שטח ספורט
	תחנת דלק
	שטח חקלאי
	חניה פרטית
	חניה ציבורית
	שטח מיוחד לצומת
	אזור לתכנון בעתיד
	שטח להשלמה
	דרך פרטית
	תעשייה זעירה/מלאכה
	יחידה מסחרית
	שטח לתכנון ספורט
	שטח למגרש מיוחד
	מחסנים
	אזור מסחרי מיוחד
	בניין ציבורי מיוחד
	מרכז עסקים ראשי
	מרכז מסחרי
	אפיק למים
	חזית מסחרית באזור תעשייה
	דרך לשימוש מעורב
	שיץ לרשות אחרת
	מגורים א 1
	מגורים א 3
	מגורים א מ+ת מסחרית
	מגורים ב 1
	מגורים ב 2
	מגורים ב 1+1 חז. מסחרית
	מגורים ב מיוחד+חז. מסחרית
	מגורים מ 1
	מגורים מ 2
	מגורים מ 3
	מגורים מ 4
	מגורים ד חז. מסחרית
	מגורים ד 1 חז. מסחרית
	אזור משרדים
	שטח למתקני הנדסה
	תעשייה מיוחד
	מלאכה מדעי/תעשייה
	אזור מגורים
	מגורים מיוחד בנינים
	מרכז תחבורה
	אזור פעילות משולב
	חניון לרכב כבד
	מגרש לבית חניה
	יחד טרם נקבע
	תחנת מעבר
	אזור מלאכה
	שטח ספורט לבניין ציבור
	שטח שהותכנית לא חלה עליה
	מגורים מיוחד 2
	חינוך גבוה-מכון טכנולוגי
	מגורים א' מיוחד
	תעשייה זעירה
	רפרלציה
	אזור מיוחד
	מגורים דיר מוגן
	שטח לאבטון
	אזור תעשייה
	אזור תעשייה משולב
	תעשייה עתירת ידע
	מסחר משרדים ותעשייה ע. ידע
	מגורים ב מיוחד+ית. מסחרית
	אזור מגורים בתחום המער'ר
	שטח שיעוד לא נקבע
	דרך משולבת